



SITUACION


GALDAKAOKO UDALA - AYUNTAMIENTO DE GALDAKANO PROPUESTA DE MODIFICACION ESTUDIO DE DETALLE EN ZUATZURRE AREA DE REPARTO AR-BE-3 UNIDAD DE EJECUCION UE-BE-3		1:1 <small>NUM. HOJA</small>
Plano de ordenación	Plano de : SITUACION	<small>NUM. PLANO</small>
Escala: 1/1000	Arquitecto:	<small>NUM. ORDEN</small>
Fecha: Septiembre del 2015	PERU GARATE URRETXUA	

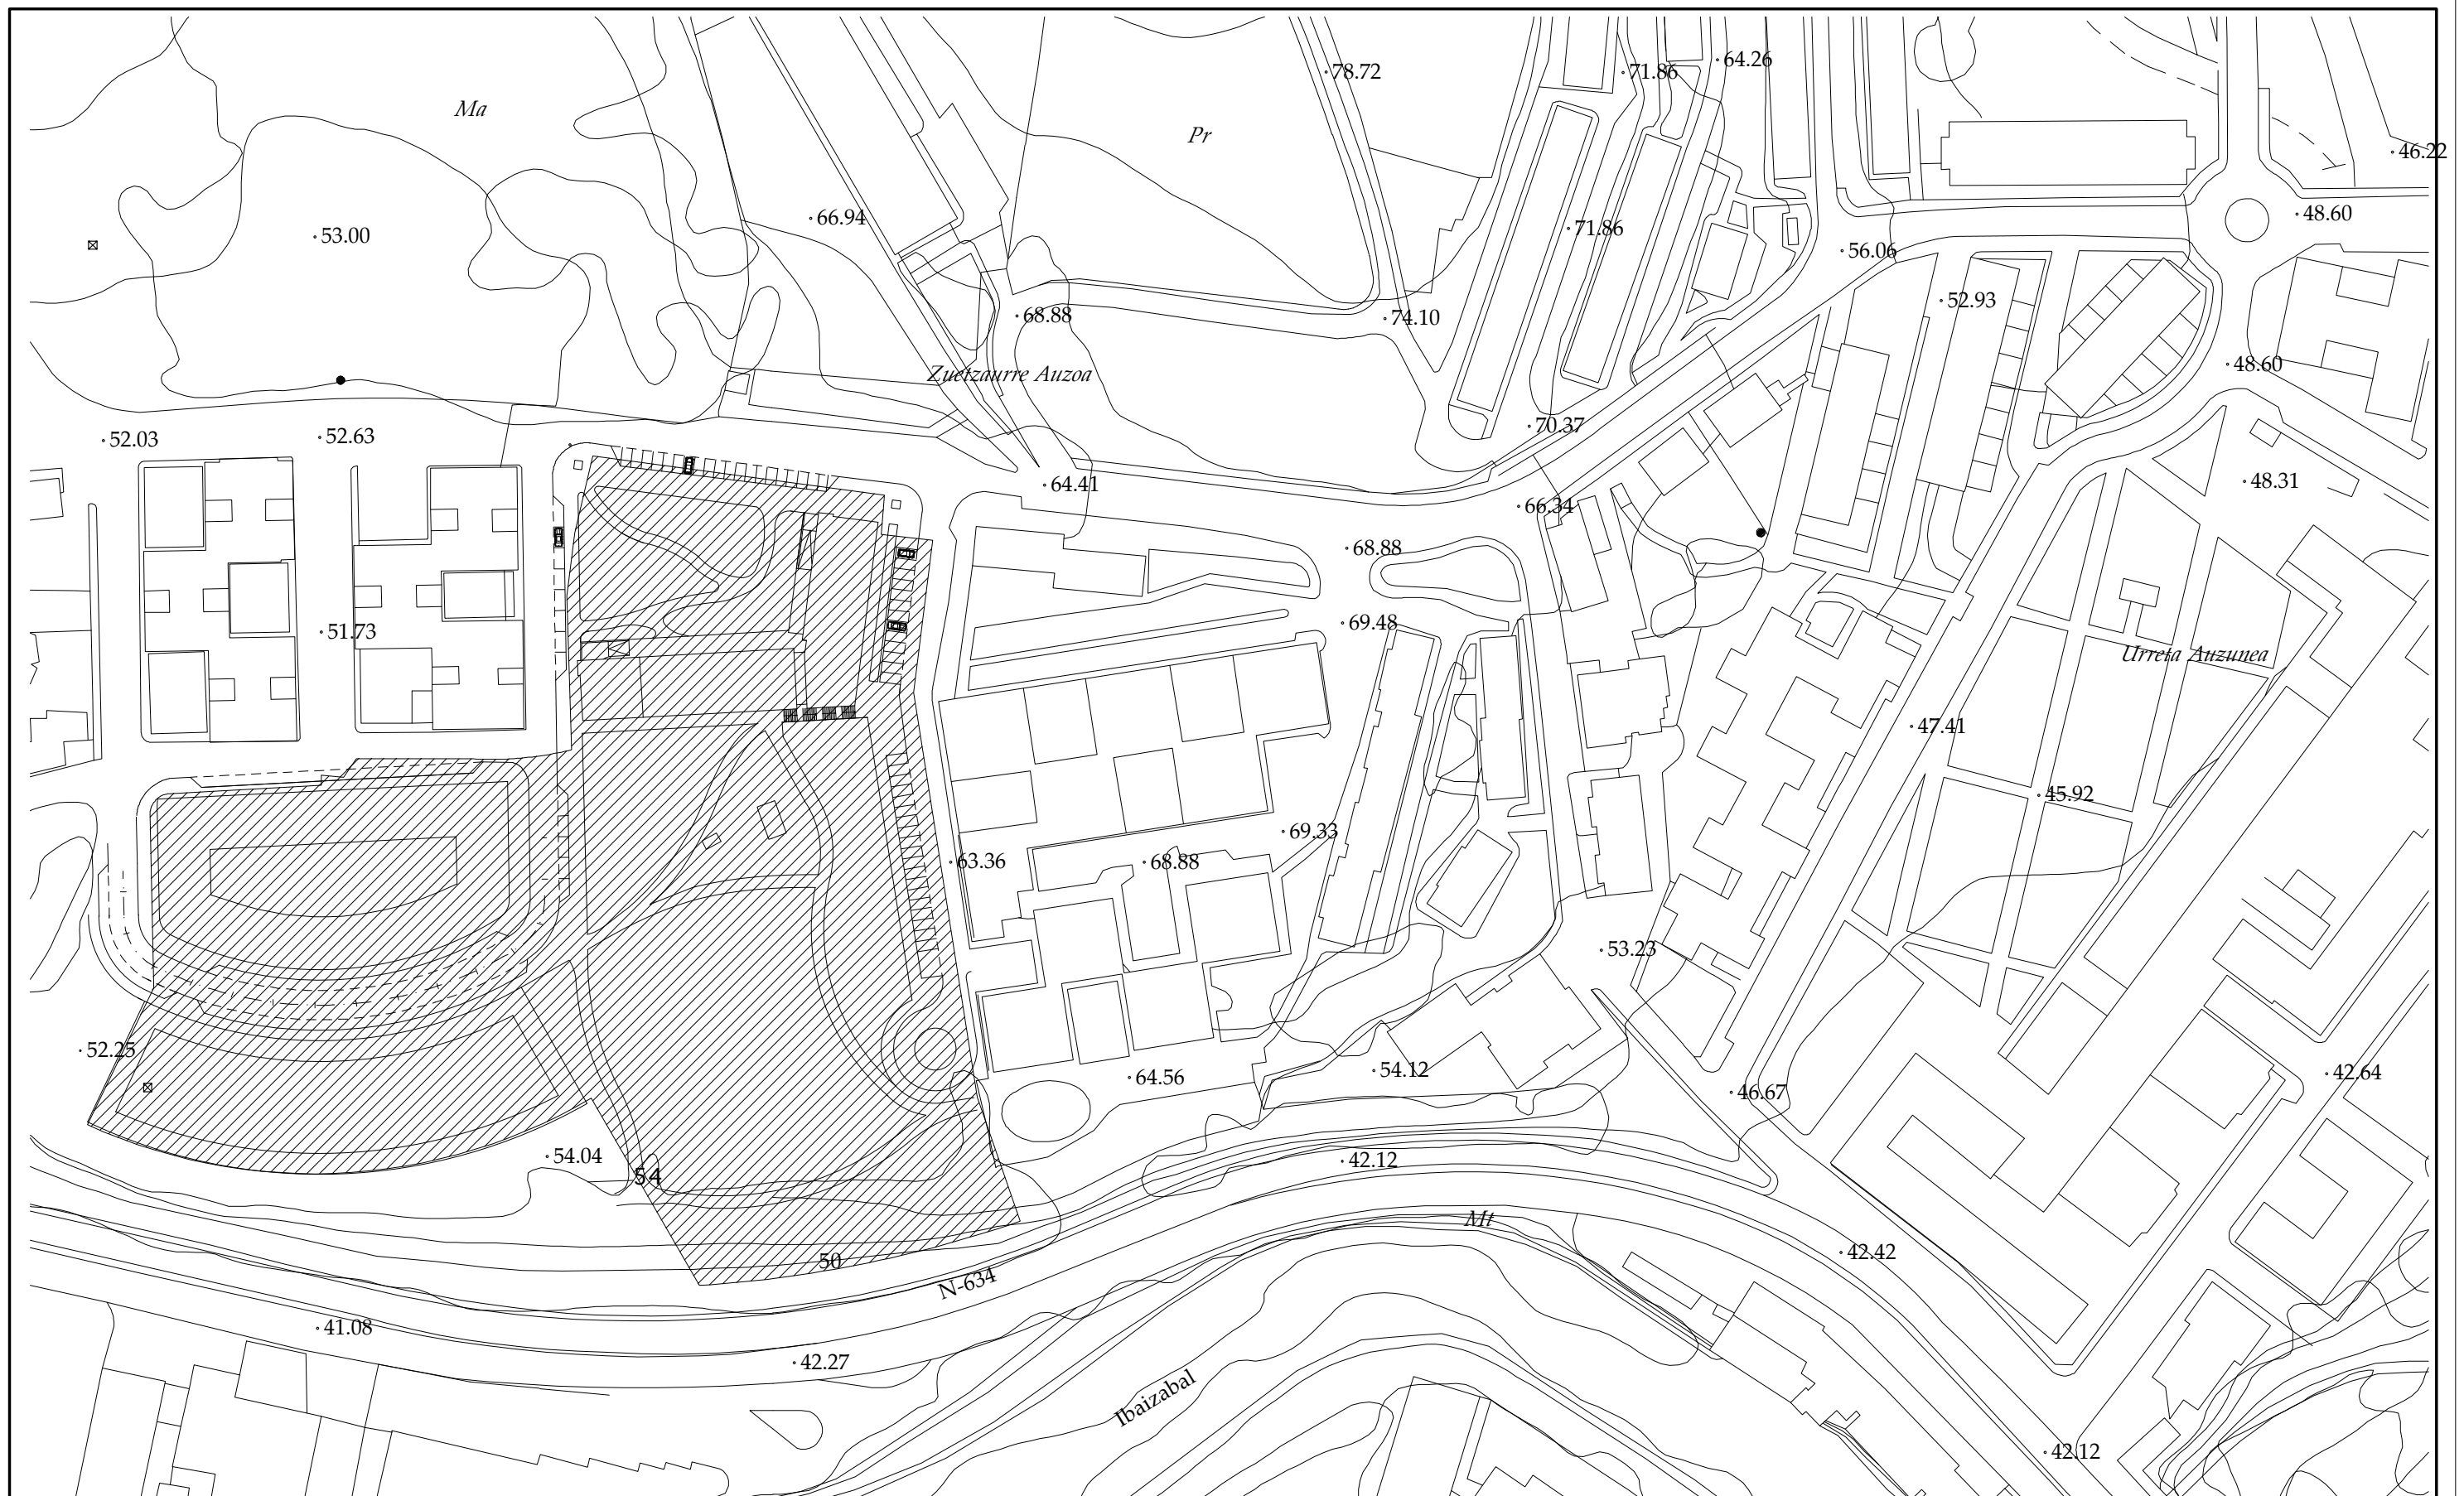

GALDAKAOKO UDALA - AYUNTAMIENTO DE GALDAKANO PROPUESTA DE MODIFICACION ESTUDIO DE DETALLE EN ZUATZURRE AREA DE REPARTO AR-BE-3 UNIDAD DE EJECUCION UE-BE-3		12 <small>NUM. HOJA</small>
Plano de ordenación	Plano de : EMPLAZAMIENTO	<small>NUM. PLANO</small>
Escala: 1/1000	Arquitecto:	<small>NUM. ORDEN</small>
Fecha: Septiembre del 2015	PERU GARATE URRETXUA	

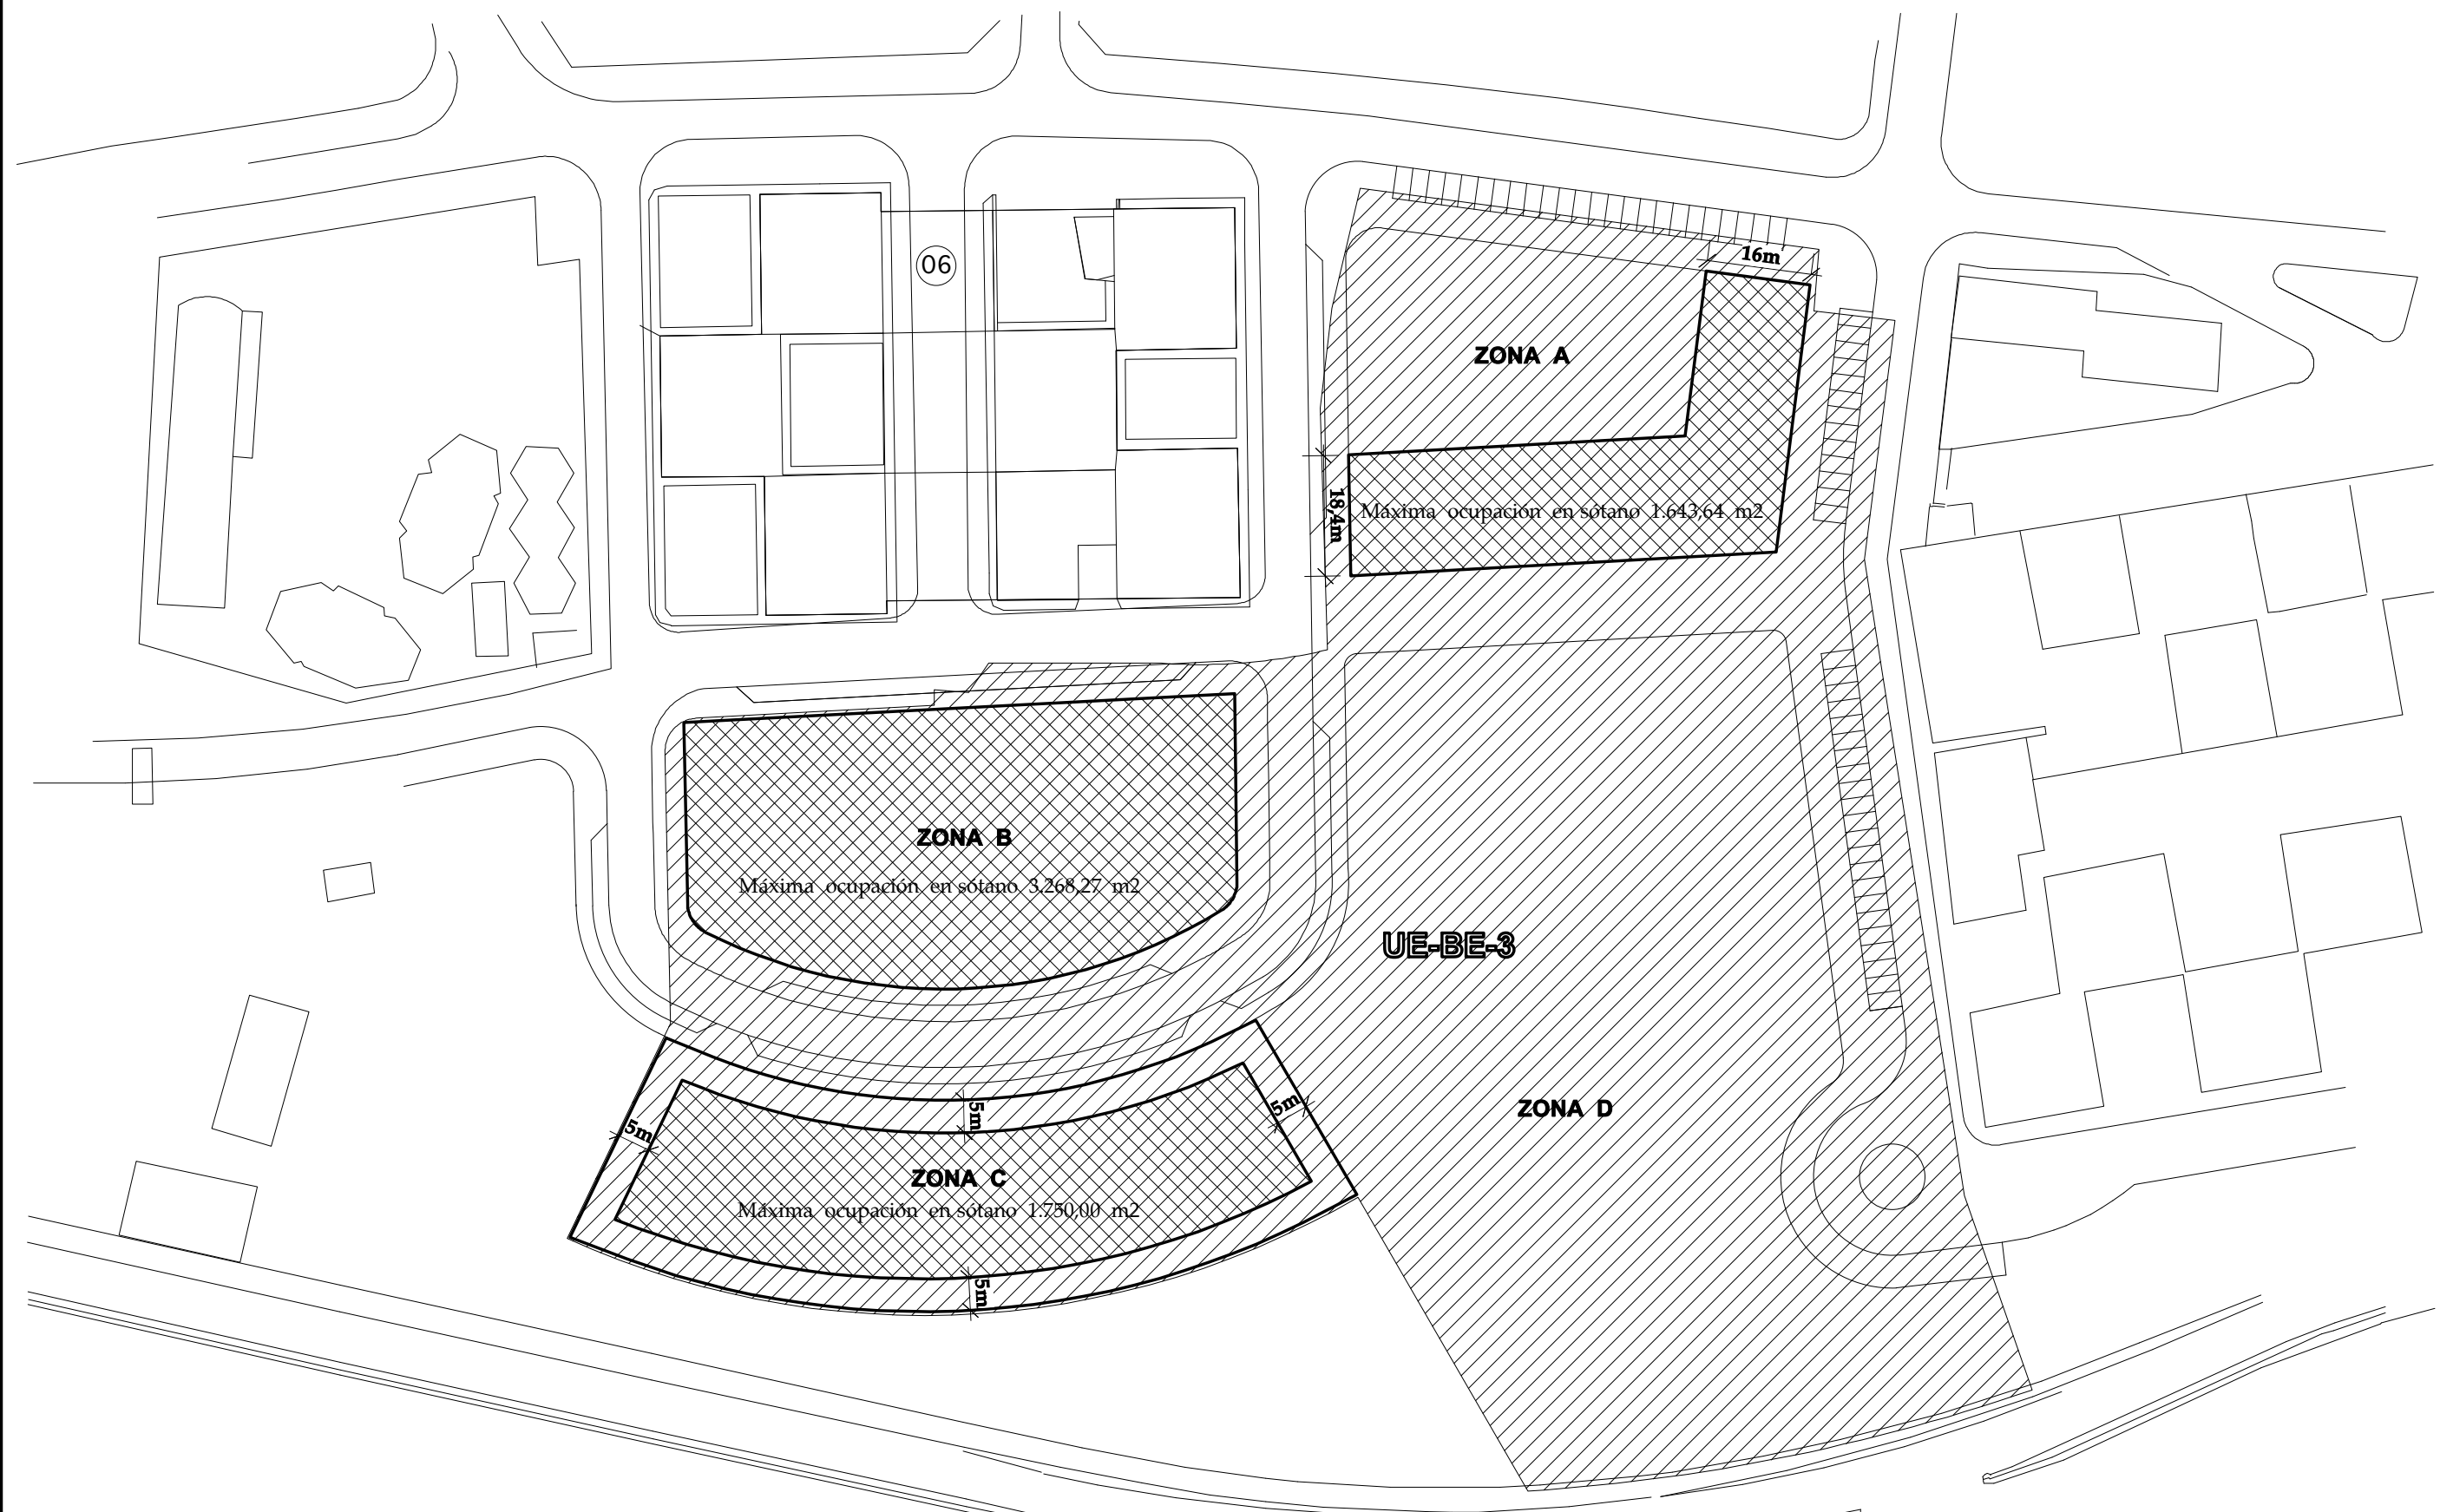

GALDAKAKO UDALA - AYUNTAMIENTO DE GALDAKANO ESTUDIO DE DETALLE EN ZUATZAURRE AREA DE REPARTO AR-BE-3 UNIDAD DE EJECUCION UE-BE-3				0.4 <small>NUM. HOJA</small>	GALDAKAKO UDALA - AYUNTAMIENTO DE GALDAKANO MODIFICACION ESTUDIO DE DETALLE EN ZUATZAURRE AREA DE REPARTO AR-BE-3 UNIDAD DE EJECUCION UE-BE-3				1.3 <small>NUM. HOJA</small>
Plano de ordenación	Plano de : OCUPACION EN SOTANO			11 <small>NUM. PLANO</small>	Plano de ordenación	Plano de : OCUPACION EN SOTANO			11 <small>NUM. PLANO</small>
Escala: 1/1000	<small>APROBACION INICIAL</small> FECHA		<small>APROBACION PROVISIONAL</small> FECHA		Escala: 1/1000	Arquitecto: PERU GARATE URRETXUA			
Fecha: Marzo del 2000	<small>APROBACION DEFINITIVA</small>		<small>NUM. ORDEN</small>		Fecha: Septiembre del 2015	<small>NUM. ORDEN</small>			

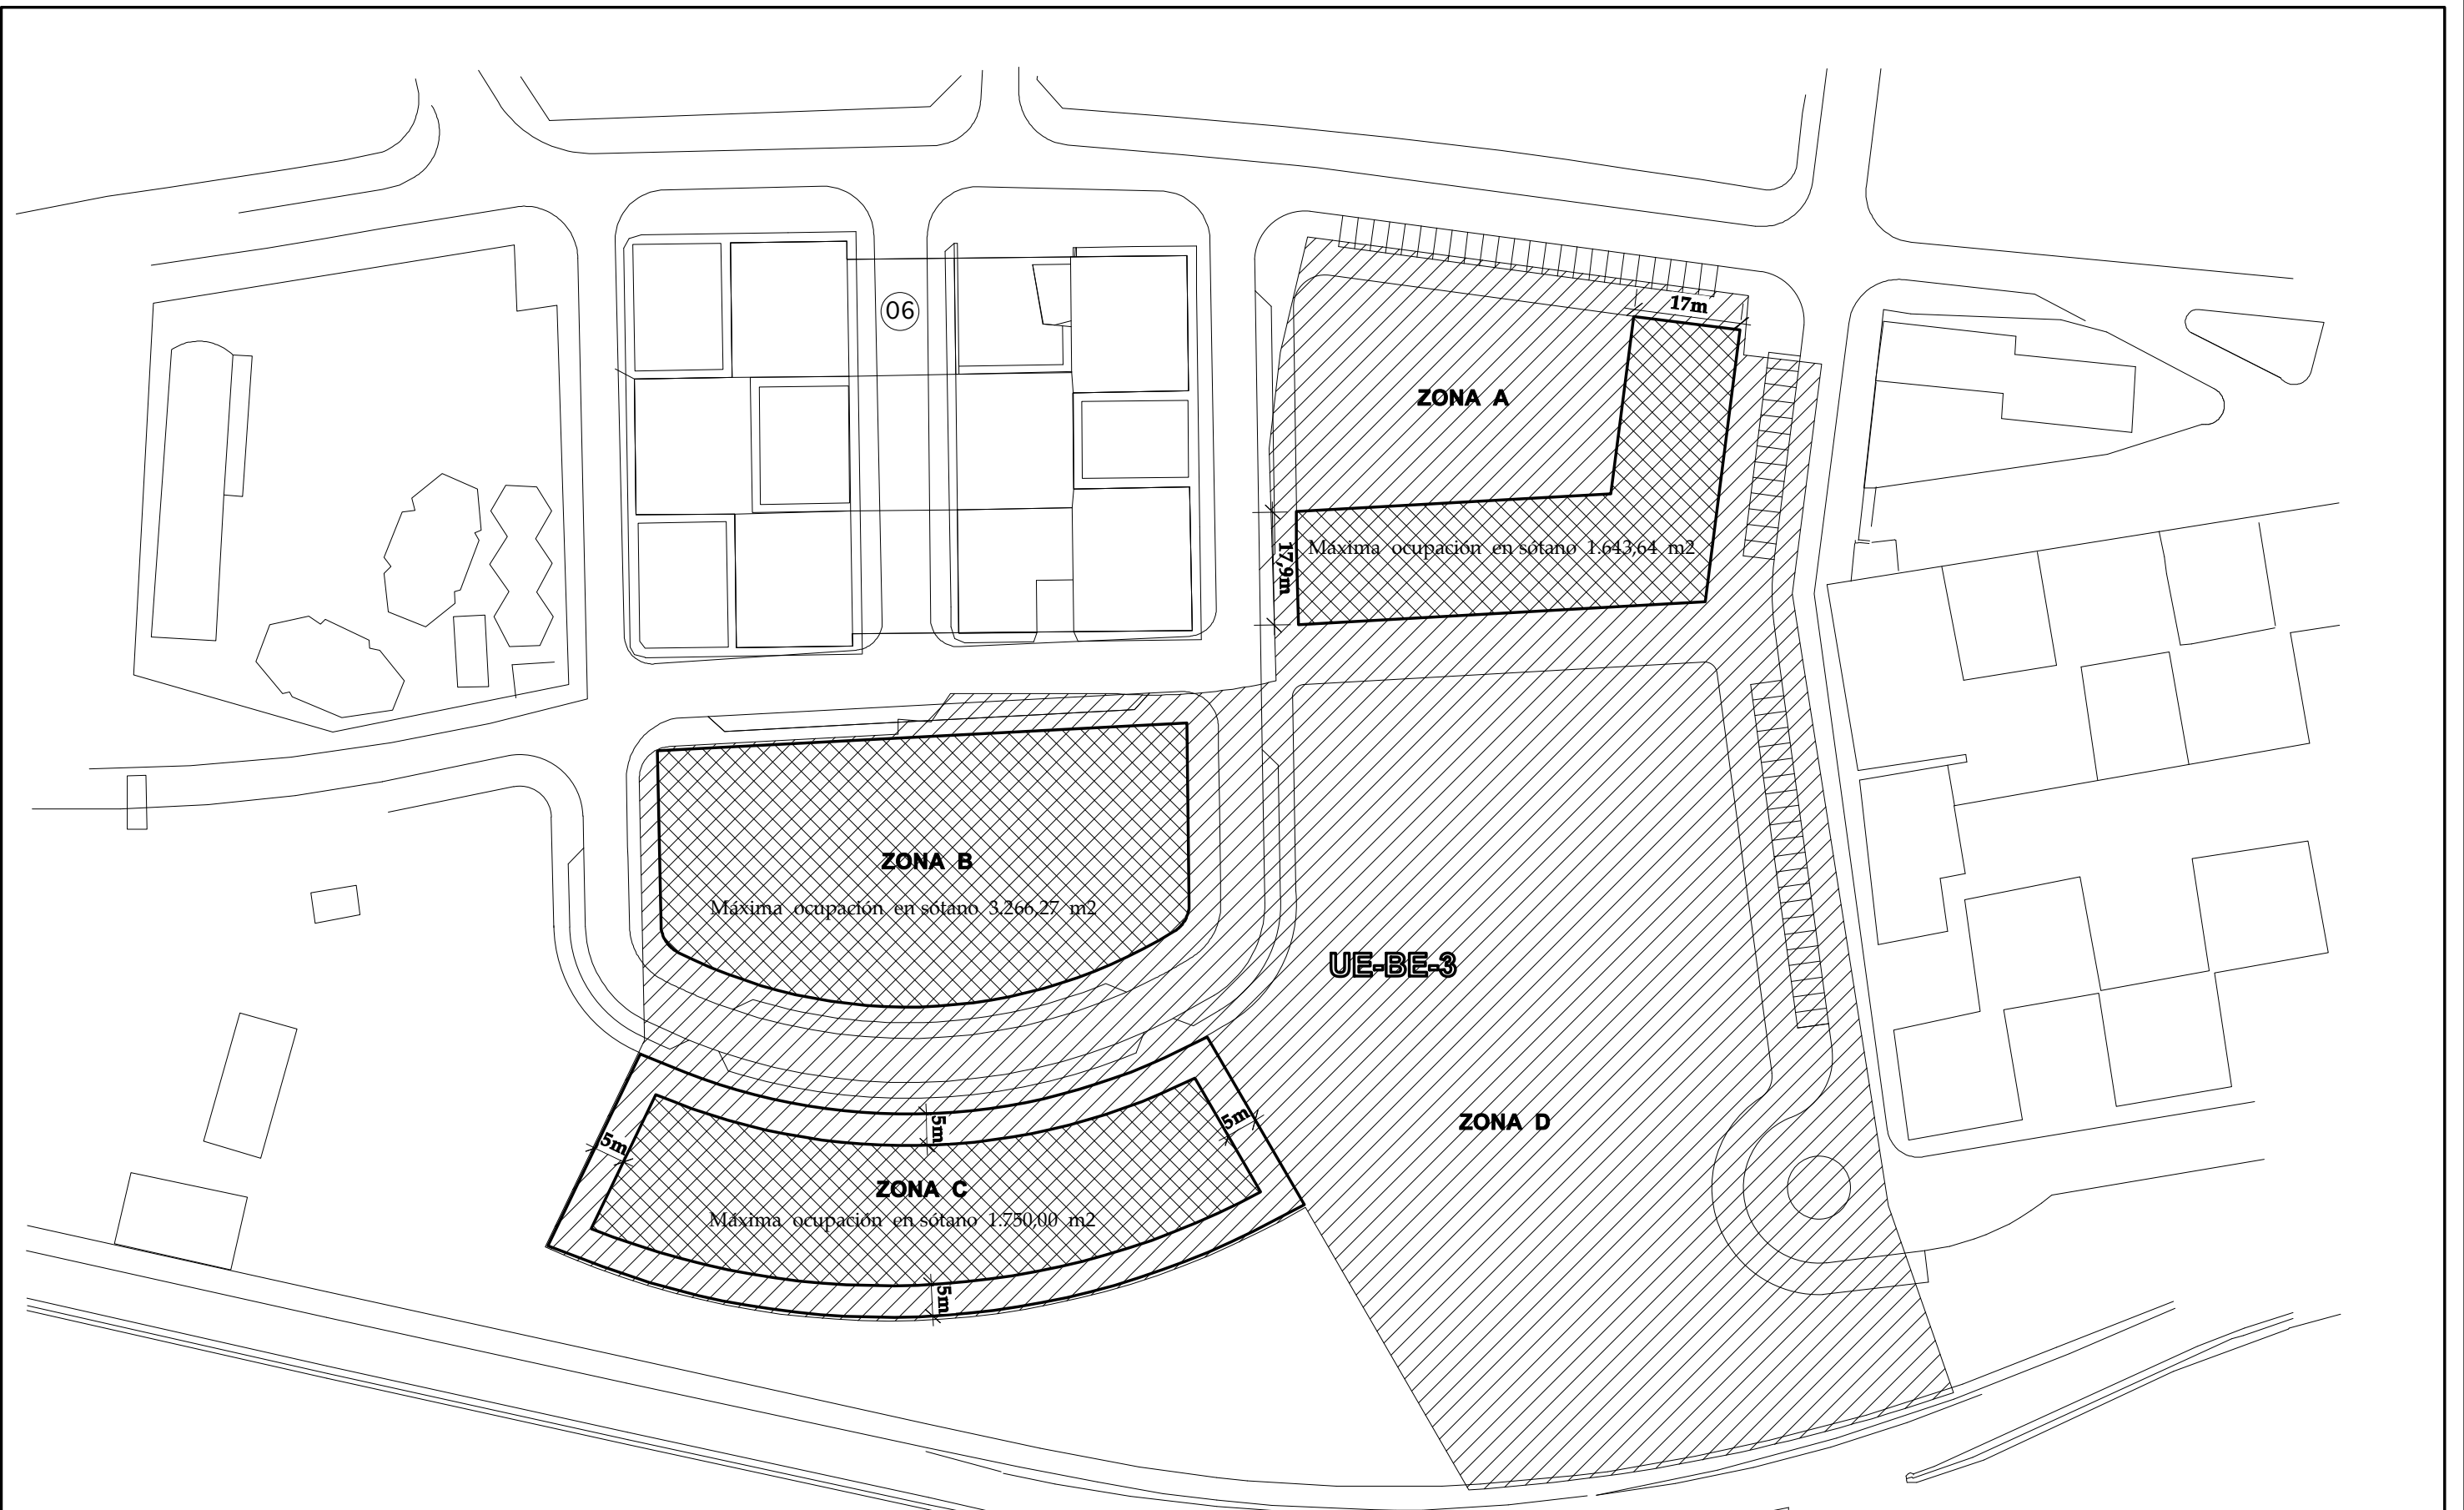

GALDAKAOKO UDALA - AYUNTAMIENTO DE GALDAKANO MODIFICACION ESTUDIO DE DETALLE EN ZUATZAURRE AREA DE REPARTO AR-BE-3 UNIDAD DE EJECUCION UE-BE-3		0.1 <small>NUM. HOJA</small>
Plano de ordenación	Plano de : OCUPACION EN SOTANO MODIFICADO	11 <small>NUM. PLANO</small>
Escala: 1/1000	Arquitecto:	<small>NUM. ORDEN</small>
Fecha: Septiembre del 2015	PERU GARATE URRETXUA	