


PLANTA SÓTANO - 1 (53 plazas)

ESCALA 1:200

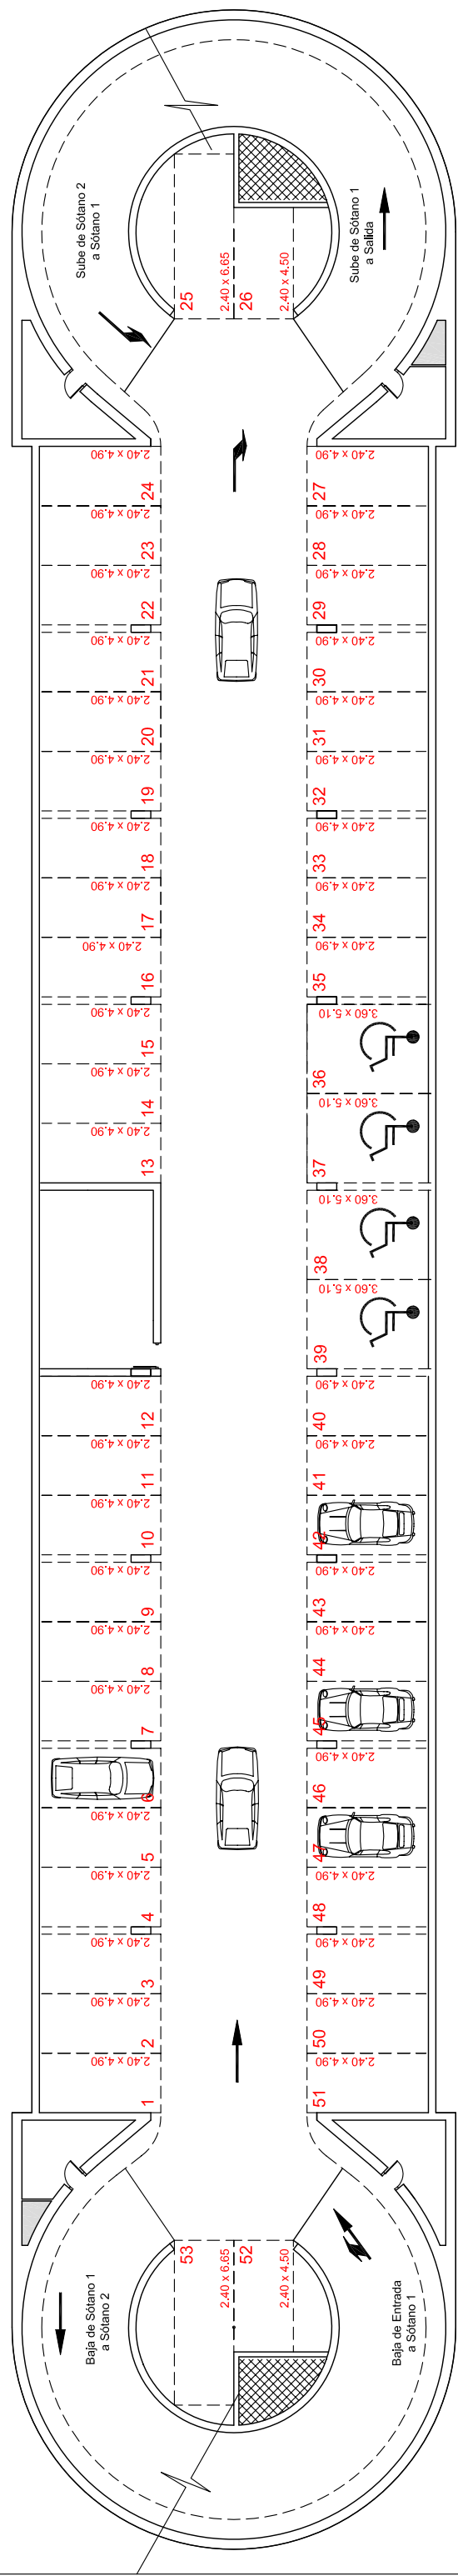

PLANTA SÓTANO - 2 (55 plazas)

ESCALA 1:200

