

X



Area Teknikoa
Area Técnica
Urbanismo, serbitzu eta obra
Obrak, serbitzuak eta urbanismo

PROIEKTUAREN ZENBURI
ELIBROAREN TITULO
ARQUITECTA
EL ARQUITECTO

ESKALAK
1/500
A-3 ORIGINALAK



GAIA
GAIERAK


PLANOAREN ZENBURI
TITULO DEL PLANO

02 ESTADO FINAL

PROIEKTUAREN ZENBURI
TITULO DEL PROYECTO

HUERTAS ECOLOGICAS
DE EGIA FASE II

DATA
2017-MAIATZA
MARRAZUA
DEBUIO
HIERBAS ECO FASE 2

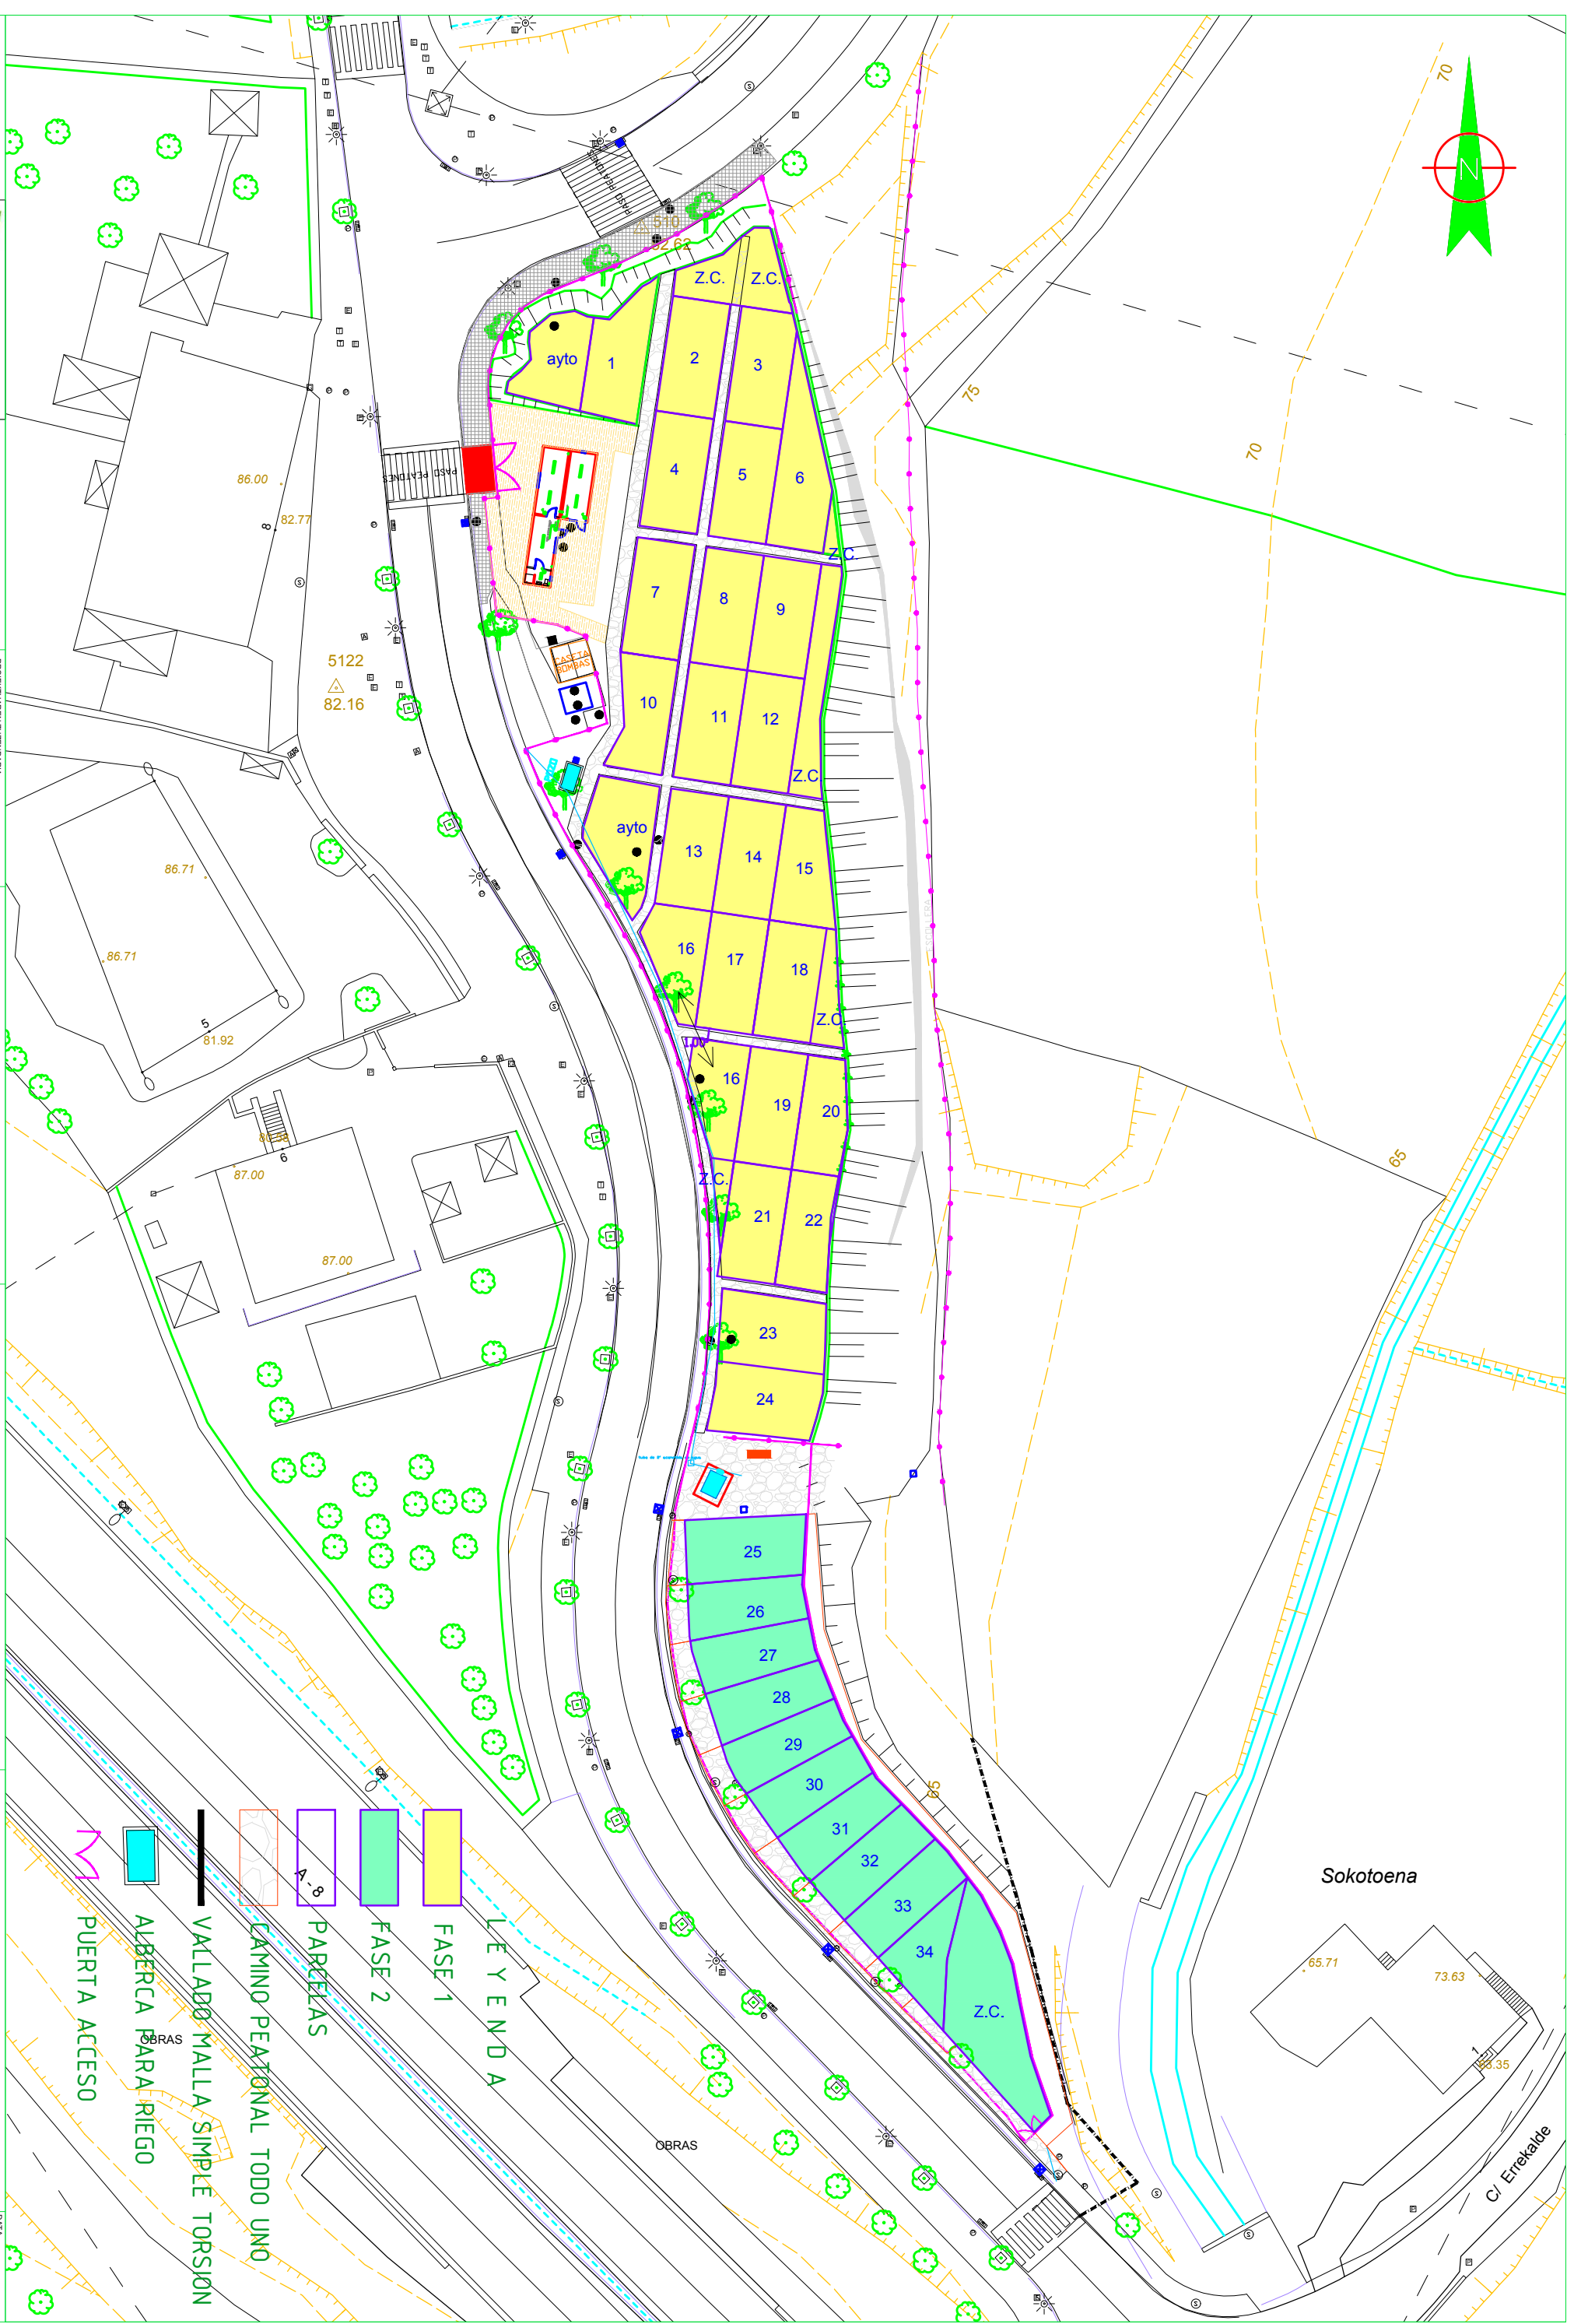

- FASE 1
- FASE 2
- PARCELAS
- CAMINO PEATONAL TODO UNO
- VALLADO MALLA SIMPLE TORSION
- ALBERCA PARA RIEGO
- PUERTA ACCESO