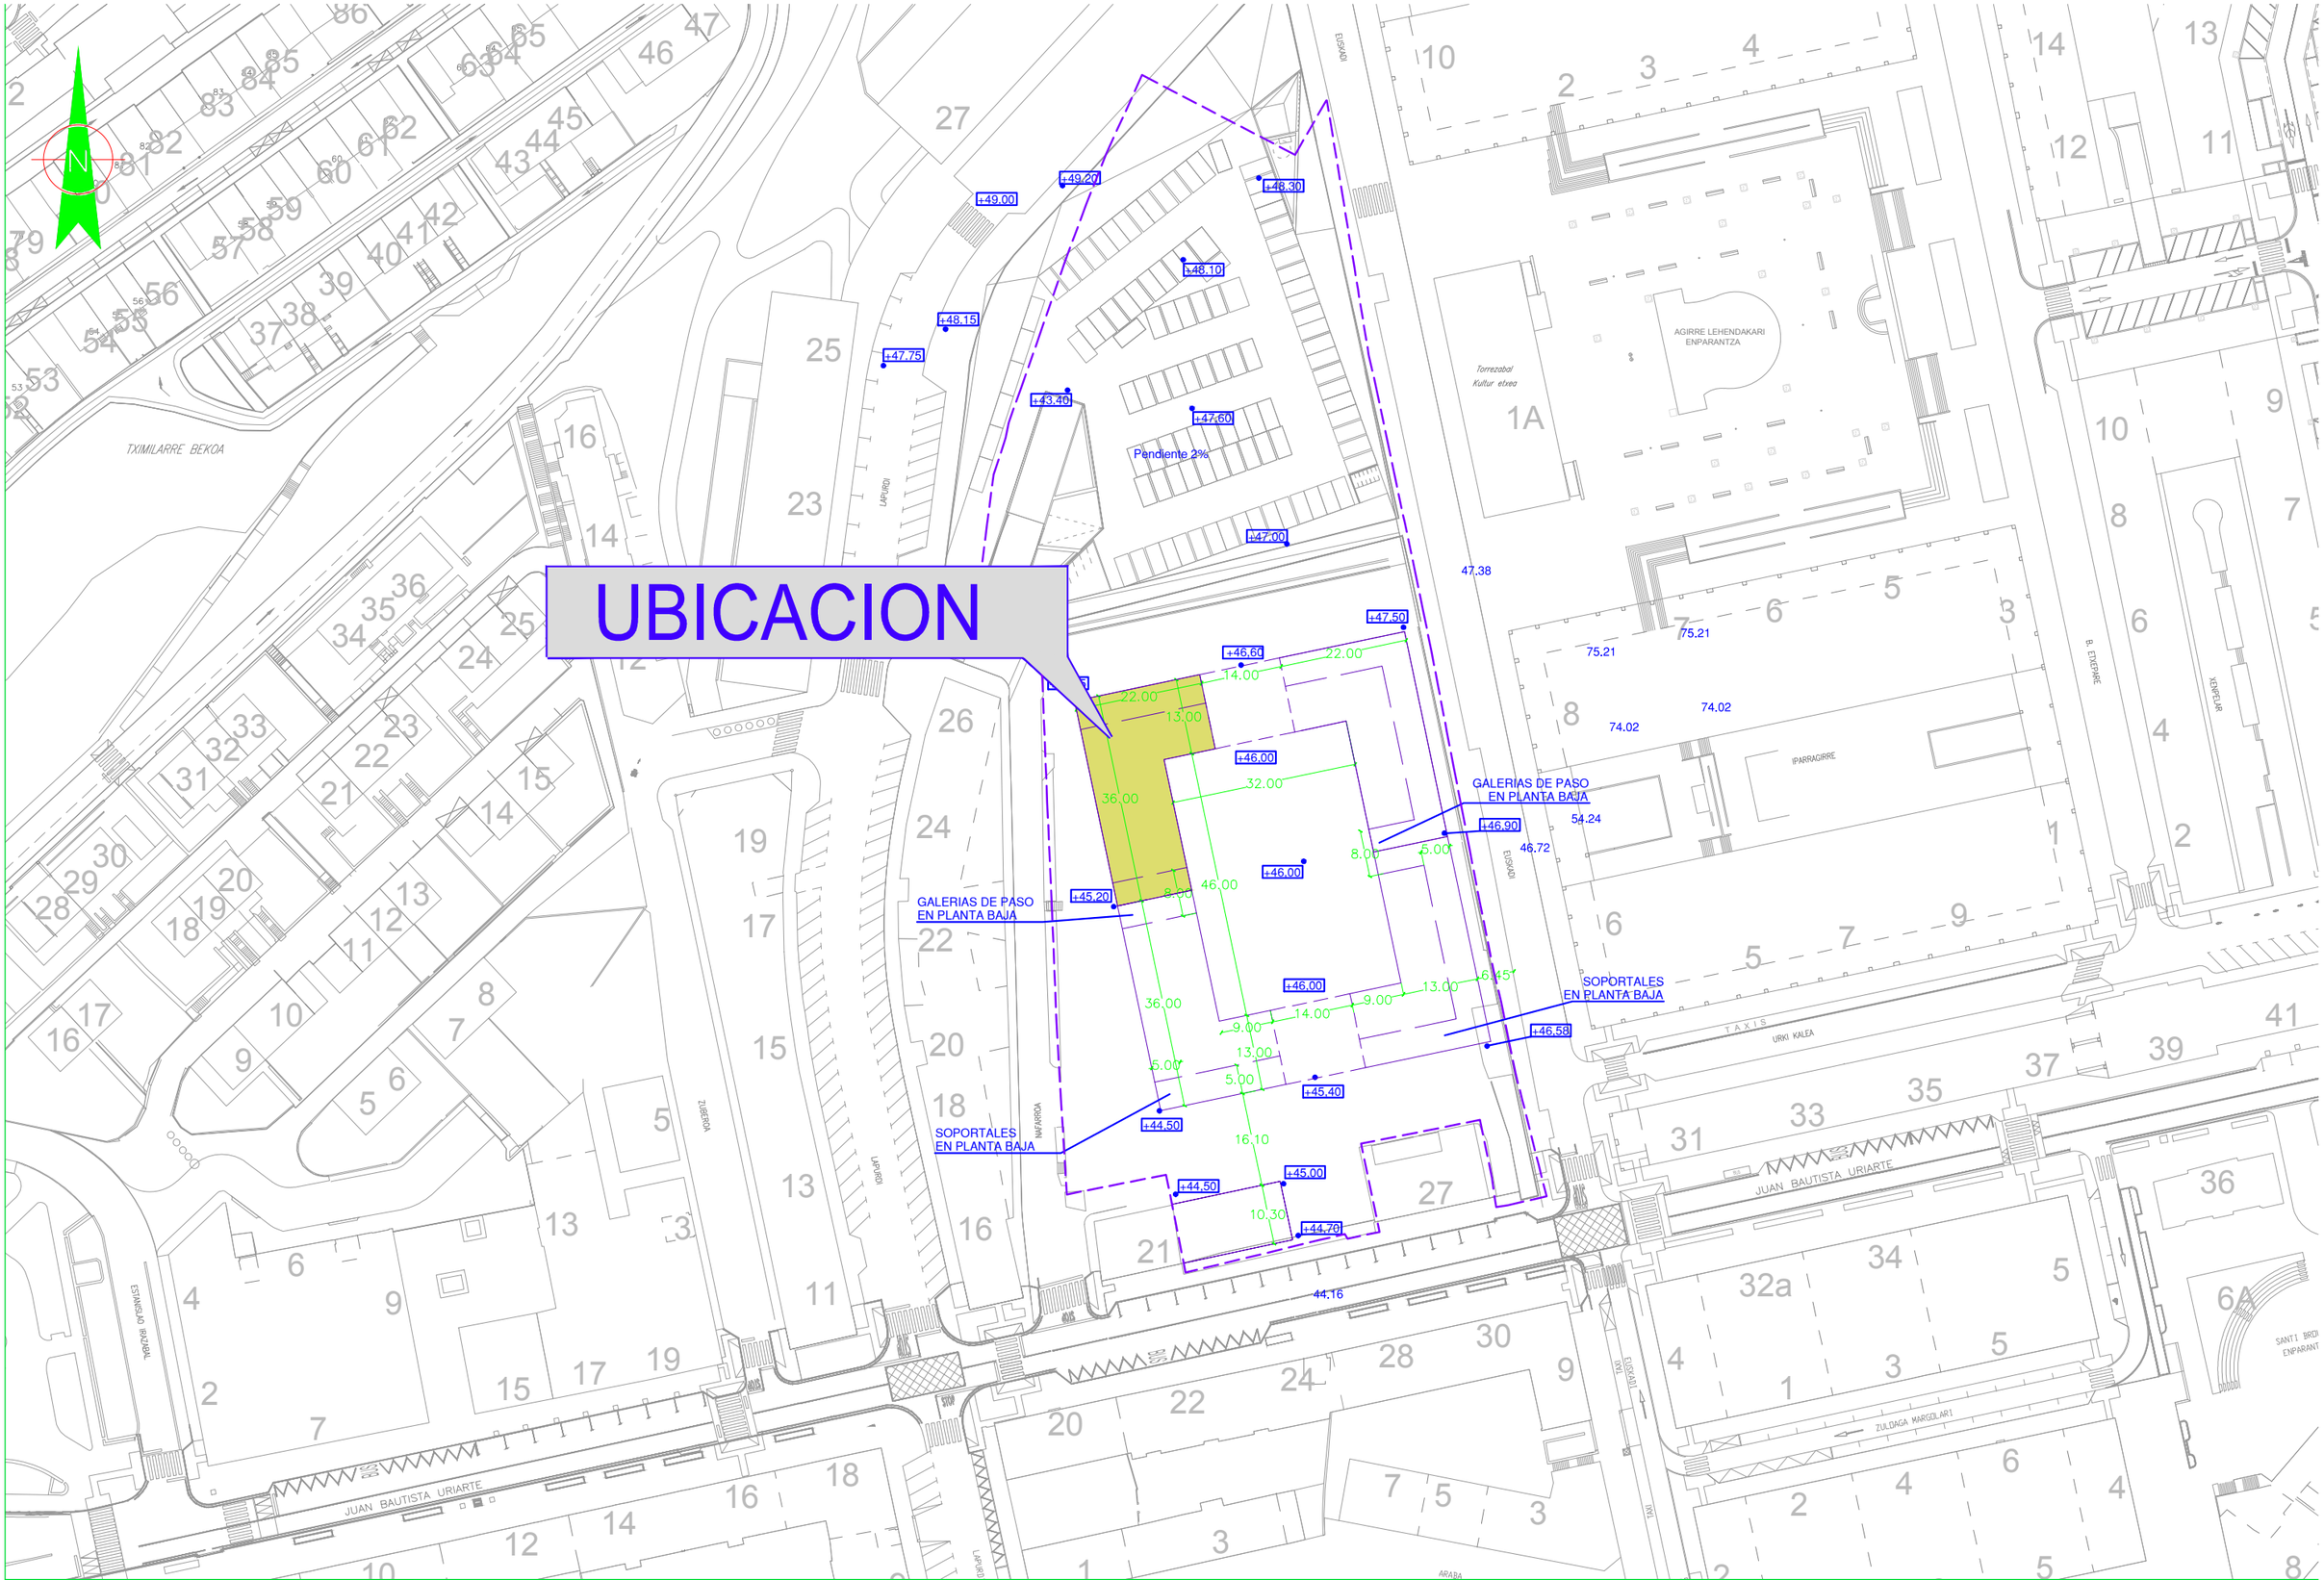

Galdakao ko Udala	Area Teknikoa Area Técnica Urbanismo , serbitzu eta obrak Obras , servicios y urbanismo	PROIEKTUAREN ZUZENDARIA EL DIRECTOR DEL PROYECTO ARKITEKTUA EL ARQUITECTO	ESKALAK ESCALAS 1/1000 10 0 20 m. A-3 ORIJINALAK ORIGINALES GRAFIKOA GRAFICA	PLANOAREN IZENBURUA TITULO DEL PLANO 01- PLANO DE SITUACION	PROIEKTUAREN IZENBURUA TITULO DEL PROYECTO UBICACION	DATA FECHA 2018-EKAIN JUNIO-20 MARRAZKIA DIBUJO UBICACI